


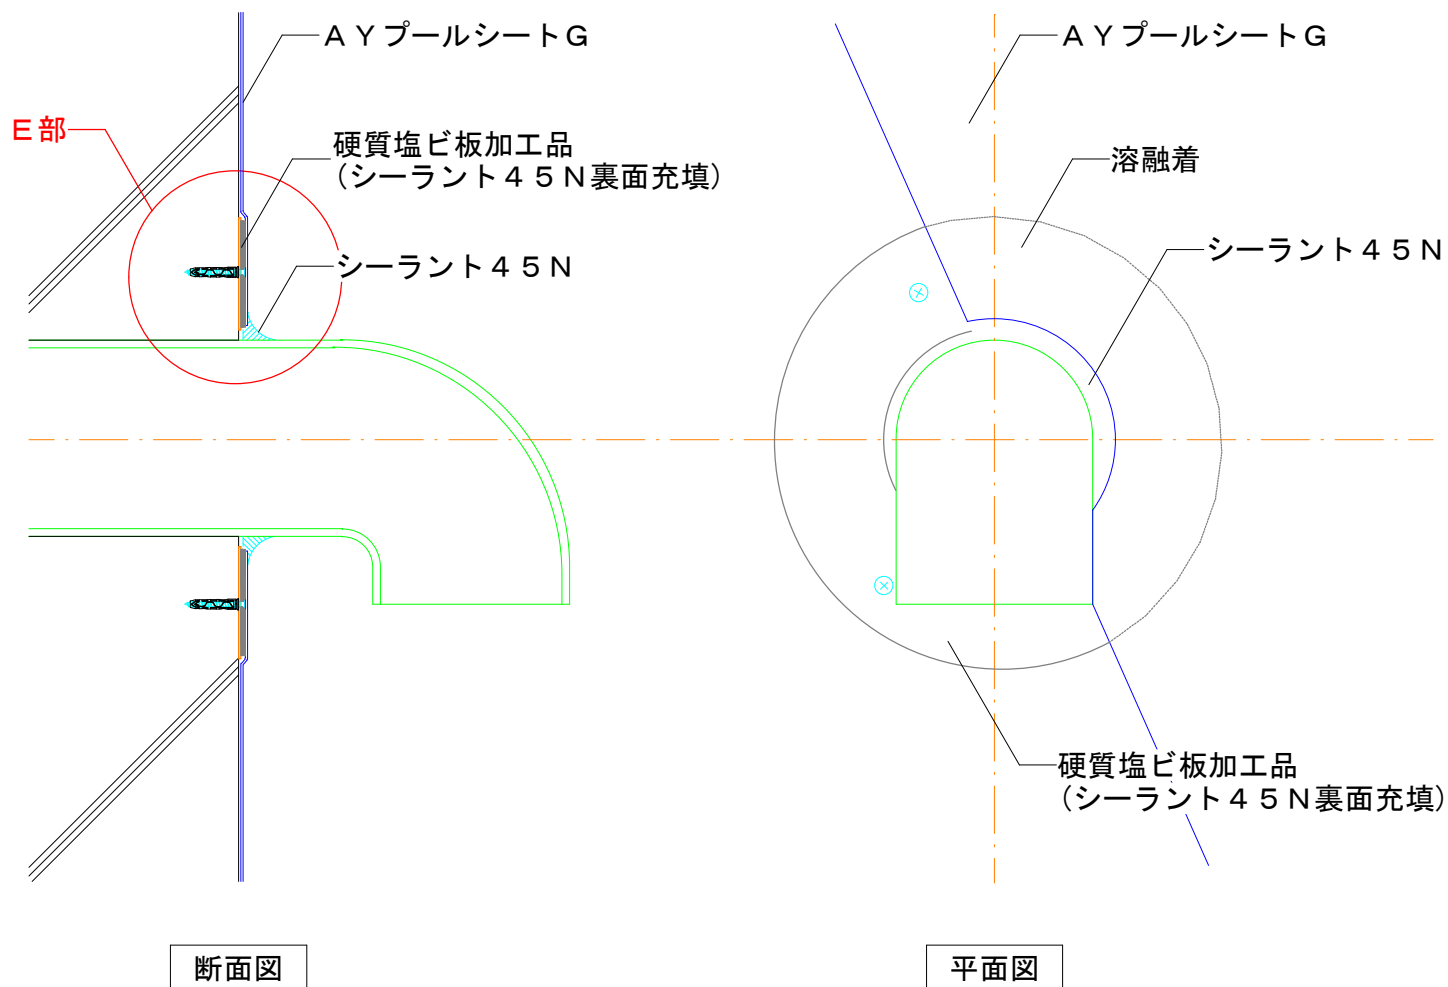

※ F L 鋼板等の裏面充填材としてボンドエフфлекスを用いる事も可能です。

図面名称

貫通パイプ廻り
納まりの例

作成日

2024. 01. 23