


縮尺

A 4 : -

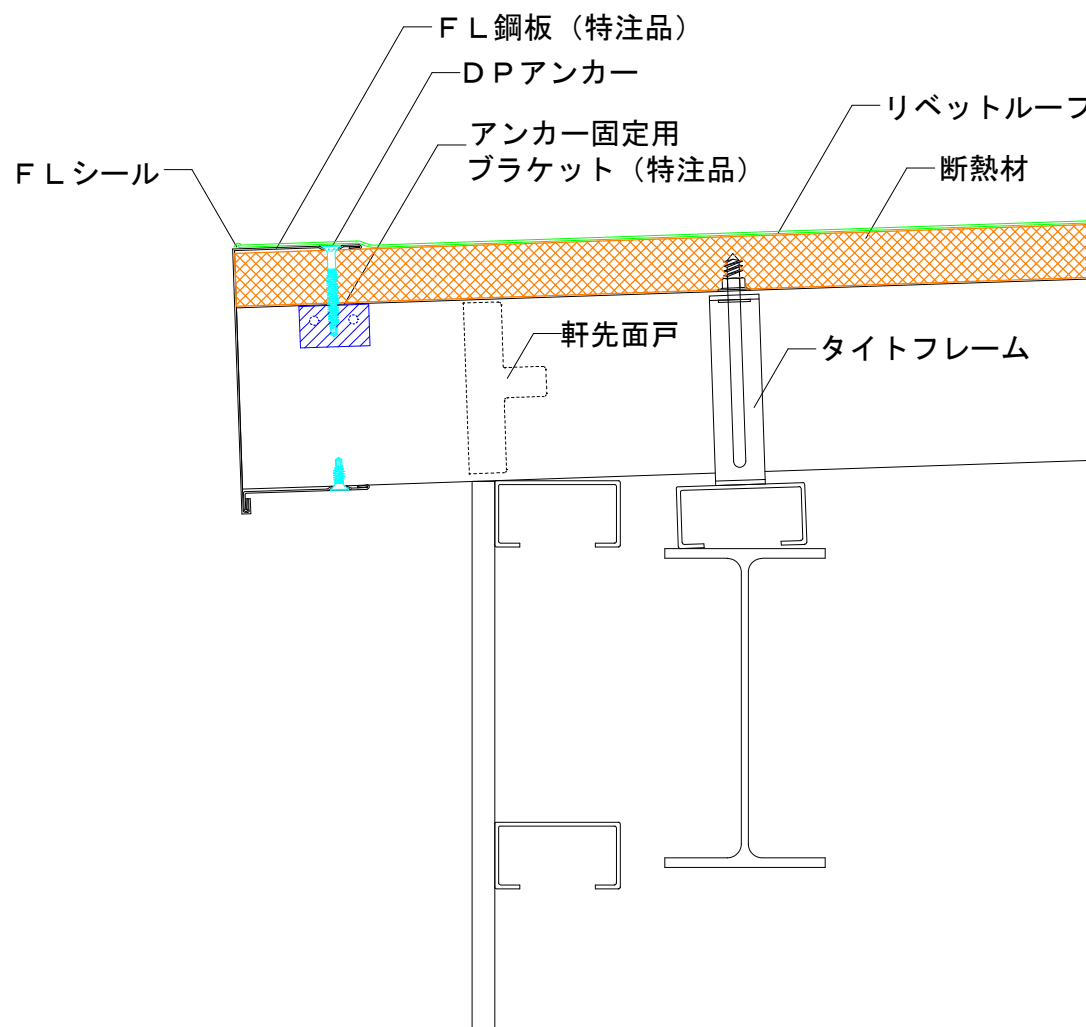

図面名称

折板の改修
軒先部納まりの例

作成日

2023. 07. 03